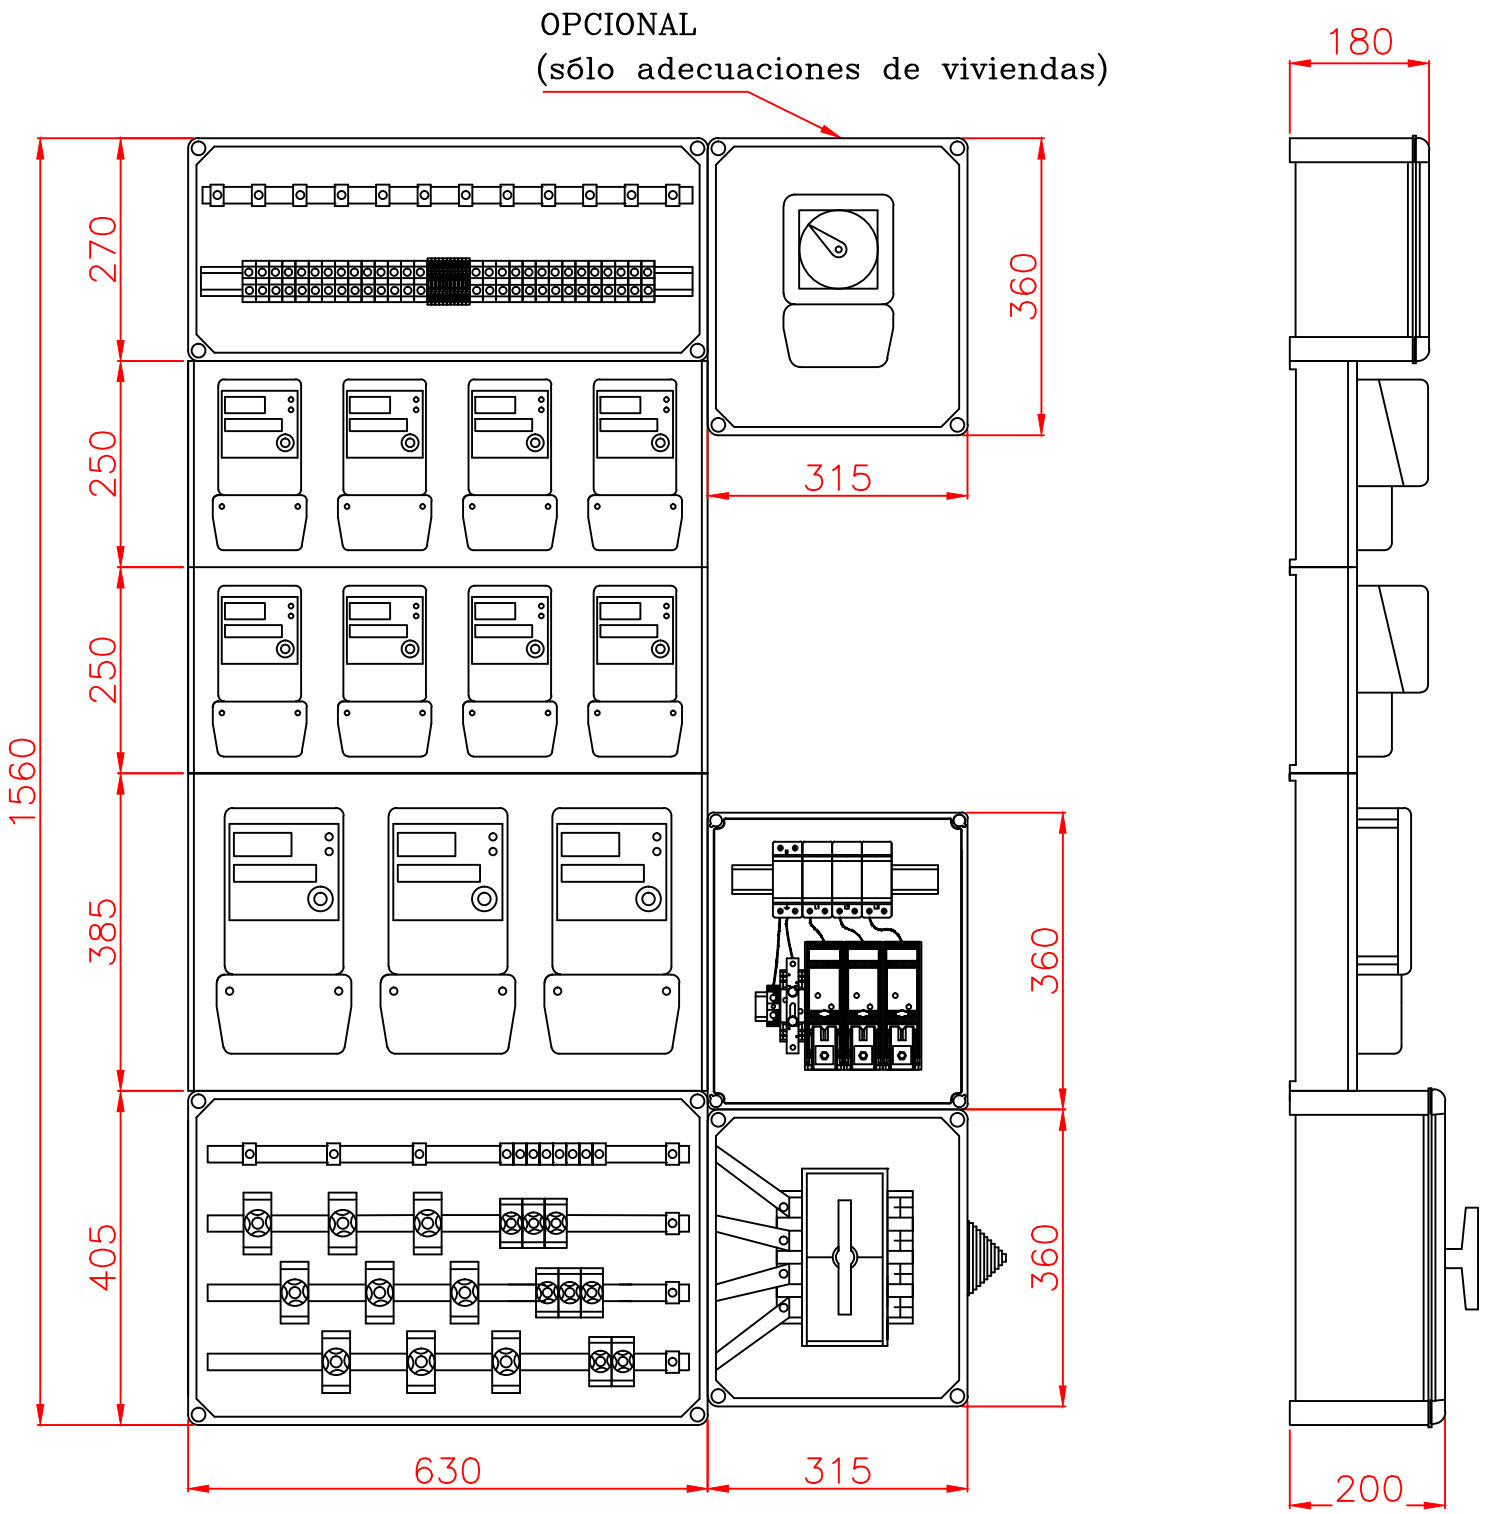
OPCIONAL
(sólo adecuaciones de viviendas)
180
270
250
250
385
405
1560
360
315
360
360
630
315
200